


ОСНОВА M= 1:25

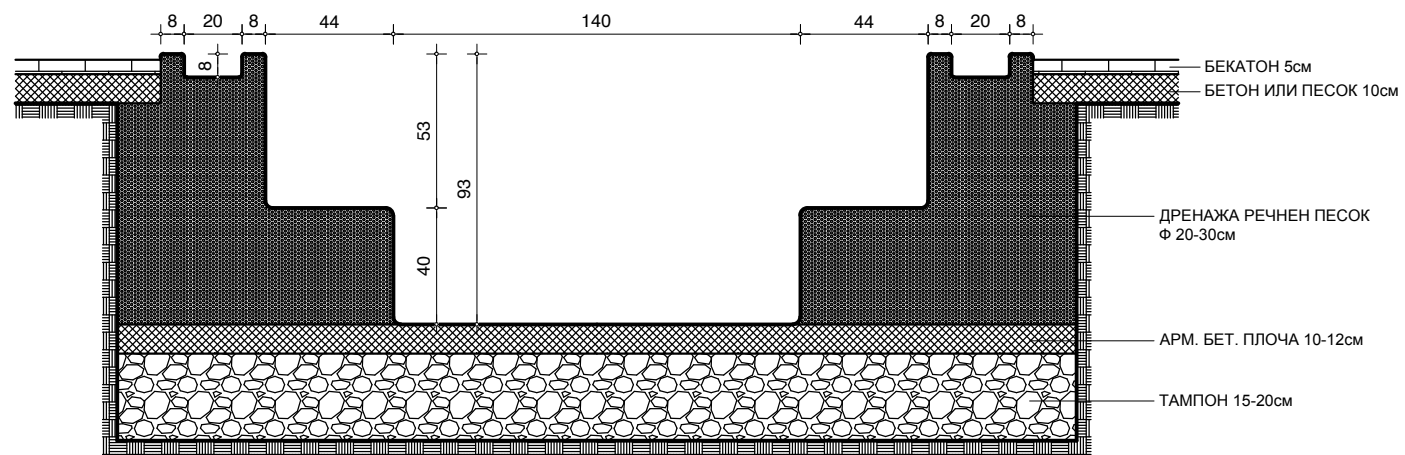

ПРЕСЕК